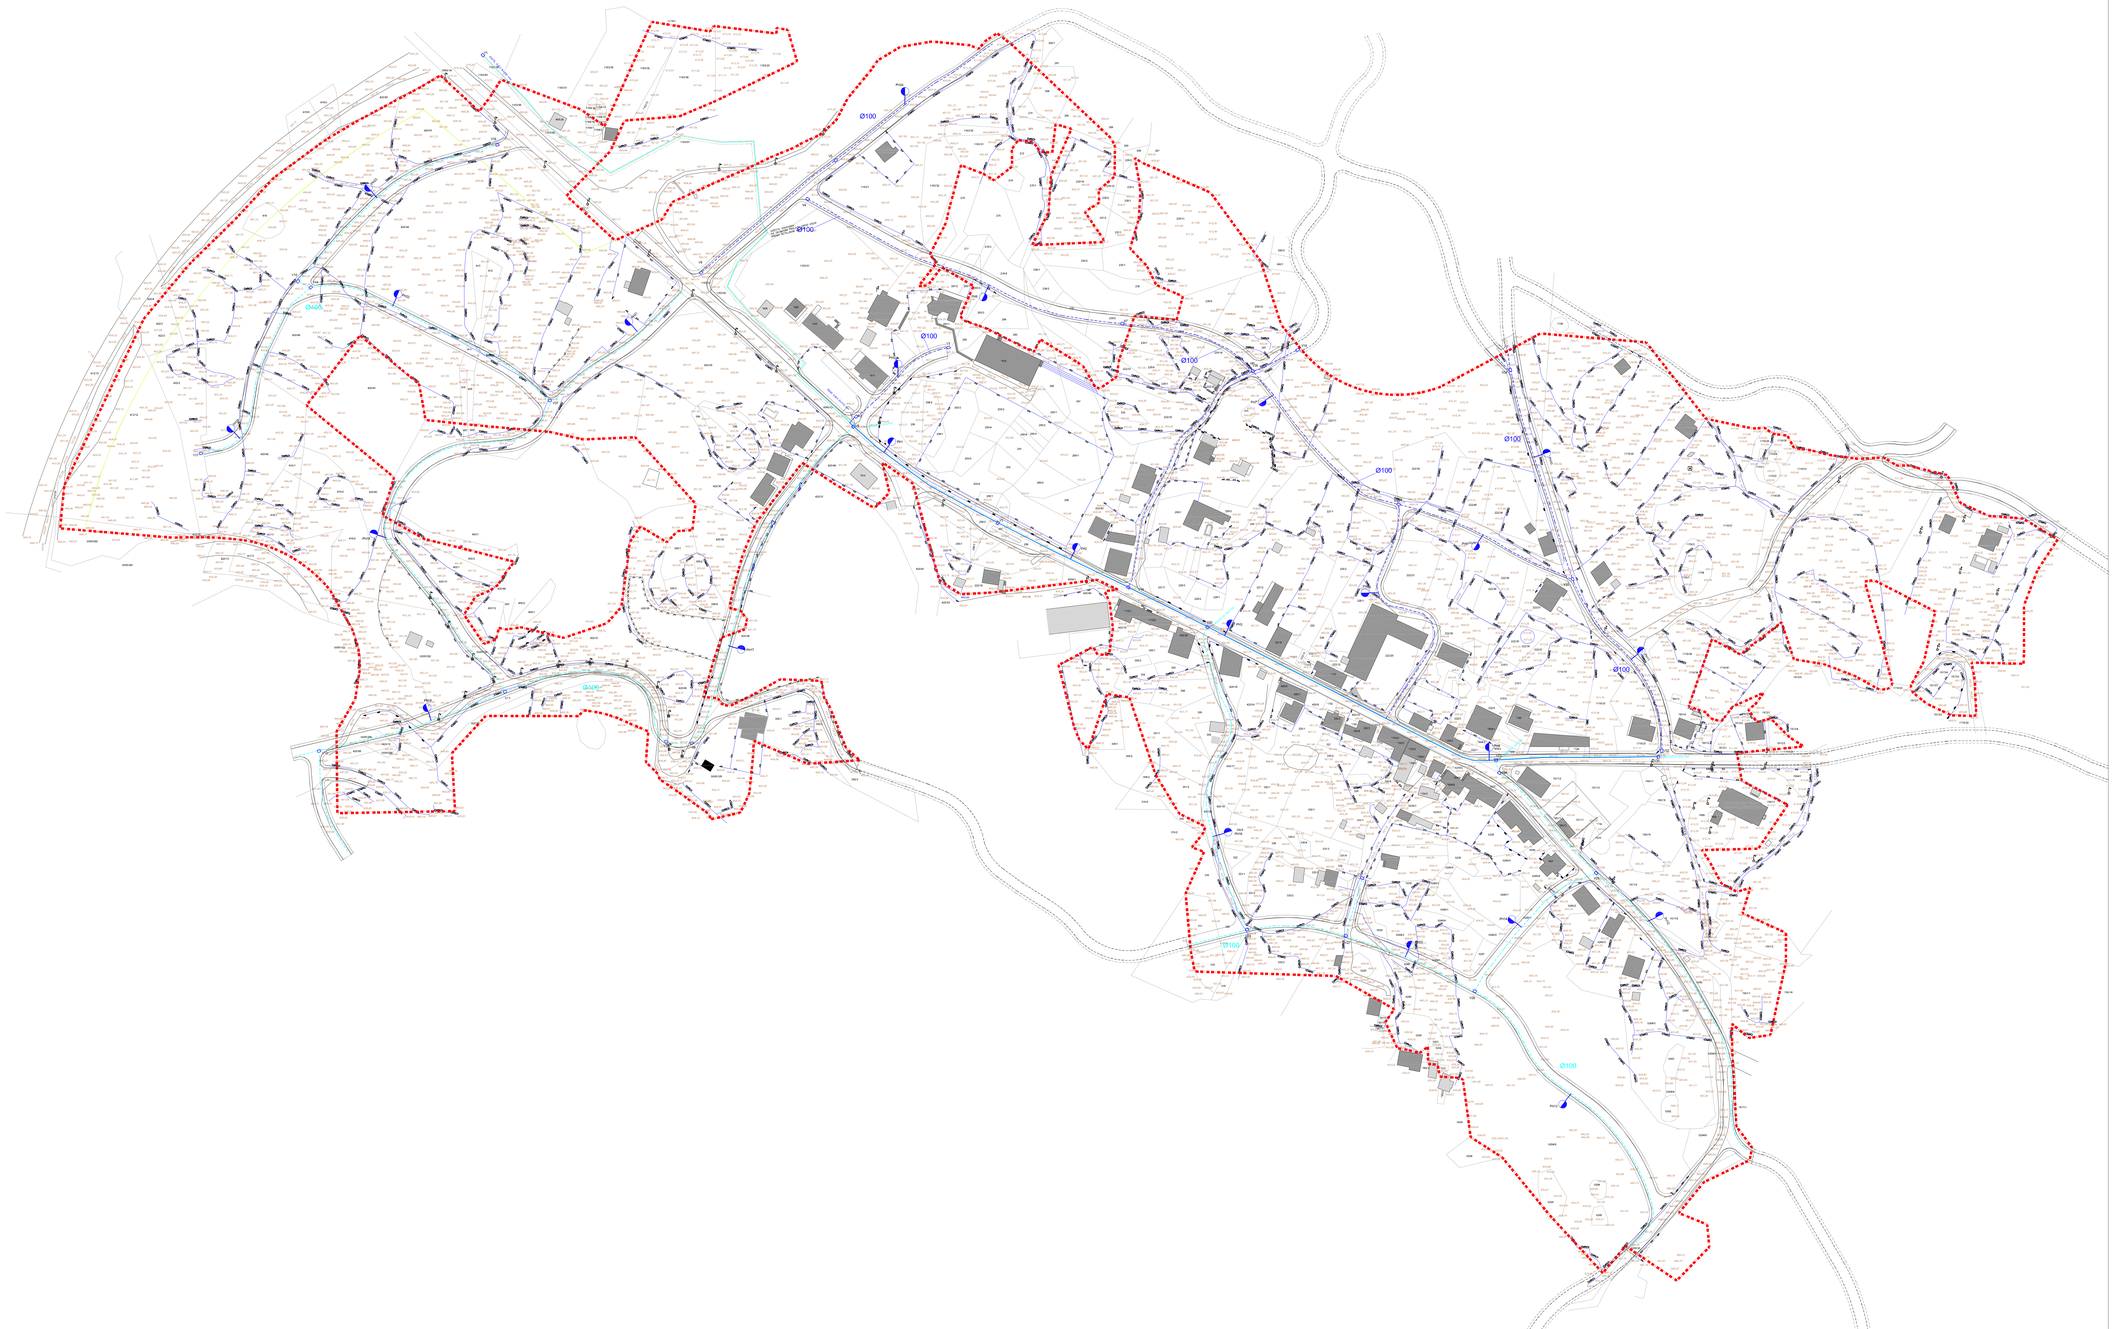

mj. 1.1000

0 5 10 50 100

URBANISTIČKI PLAN UREĐENJA ZAGVOZD - CENTAR UPU 2

OPĆINA ZAGVOZD

2.4. VODOVODNA MREŽA

TUMAČ ZNAKOVLJA:

GRANICE

- GRANICA OBUHVATA UPU-a
- RUBNJAK PROMETNICE
- RUBNJAK PJEŠAČKOG TRAKA
- ZAŠTITNI POJAS DRŽAVNE CESTE

VODOVODNA MREŽA

- VODOVODNA CIJEV POSTOJEĆA - DUCITL 200 mm
- VODOVODNA CIJEV POSTOJEĆA - PEHD 110 mm
- VODOVODNA CIJEV - PLANIRANA - SPOJ NA PEHD 110 mm
- VODOVODNA CIJEV - PLANIRANA - SPOJ NA DUCTIL 200
- RUB ROVA
- V4 VODOVODNO OKNO
- PH4 PROTUPOŽARNI HIDRANT

Županija: SPLITSKO - DALMATINSKA Grad/Općina: ZAGVOZD	
Naziv prostornog plana: Urbanistički plan uređenja Zagvozd centar - UPU 2	
Naziv kartografskog prikaza: VODOVODNA MREŽA	
Broj kartografskog prikaza: 2.4.	Mjerilo kartografskog prikaza: 1:1000
Odluka predstavničkog tijela o izradi plana: Službeni glasnik Općine Zagvozd, broj 5/15	Odluka predstavničkog tijela o donošenju plana: Službeni glasnik Općine Zagvozd, broj 2/17
Javna rasprava (datum objave): 24.8.2016. u "Slobodnoj Dalmaciji"	Javni uvid održan: od: 5. rujna 2016. do: 4. listopada 2016.
Ponovljena javna rasprava (datum objave): 24.11.2016. u "Slobodnoj Dalmaciji"	Ponovni javni uvid održan: od: 23. studenog 2016. do: 30. studenog 2016.
Pečat tijela odgovornog za provođenje javne rasprave: OPĆINA ZAGVOZD	Odgovorna osoba za provođenje javne rasprave: Mirosav Gacie, načelnik
Pravna osoba/tijelo koje je izradilo plan:	"ARCHING STUDIO" d.o.o. Split
Pečat pravne osobe/tijela koje je izradilo plan:	Odgovorna osoba: Srđan Šegvić, dia
Odgovorni voditelj: Srđan Šegvić, dia	
Stručni tim u izradi plana: PLANER: BRIGAN ŠEGVIĆ, d.i.a. SURADNICI: SOKAN HALIM, i.a. dr.sc. IVANA ŽIŽLIĆ-NOVČIĆ, d.i.g. NIRELA BUBLE, dipl. ekv. JOSIP GILANOVIĆ, d.i.kt.	ARCHING STUDIO d.o.o. Split ARCHING STUDIO d.o.o. Split ARCHING STUDIO d.o.o. Split ARCHING STUDIO d.o.o. Split GILAN d.o.o. Split
Pečat predstavničkog tijela:	Predsjednik predstavničkog tijela: Ivo Mustura
Izvornik prostornog plana s izvornikom ogjetava:	Pečat nadležnog tijela: